

# Beschlussausfertigung zum TOP Nr. 12

der öffentlichen Sitzung des Gemeinderates Frankenheim am 27.06.2023

Datum: 14.07.2023

Beschluss-Nr.

## Aufstellungsbeschluss Bebauungsplan Mischgebiet Teilbereich Ortslage Frankenheim

### Beschluss:

Der Gemeinderat der Gemeinde Frankenheim beschließt gemäß § 2 (1) BauGB die Aufstellung des Bebauungsplanes „Ortskern Frankenheim“ als Mischgebiet.

Der räumliche Geltungsbereich des Bauleitplanverfahrens umfasst Grundstücke der Gemarkung Frankenheim im gekennzeichneten Bereich:



Die parzellengenaue Auflistung aller betroffenen Grundstücke ist als Anlage beigefügt.

### Abstimmung:

Anzahl der Gremiumsmitglieder:

13

davon anwesend:

9

Ja-Stimmen:

9

Nein-Stimmen:

0

Stimmenthaltungen:

0

Kaltennordheim, den 14.07.2023

Alexander Schmitt  
Bürgermeister



Anlage zum Aufstellungsbeschluss

**Bebauungsplan "Ortskern Frankenheim"**

Gemarkung	Flurnummer	Flurstück	Anteil
Frankenheim	1	1	
Frankenheim	1	3	
Frankenheim	1	4	
Frankenheim	1	8	
Frankenheim	1	10	
Frankenheim	1	15	
Frankenheim	1	20	
Frankenheim	1	21	
Frankenheim	1	22	
Frankenheim	1	23	
Frankenheim	1	28	
Frankenheim	1	29	
Frankenheim	1	67	
Frankenheim	1	91	
Frankenheim	1	103	
Frankenheim	1	104	
Frankenheim	1	148	
Frankenheim	1	163	Teilfläche
Frankenheim	1	166	
Frankenheim	1	167	
Frankenheim	4	522	
Frankenheim	4	524	Teilfläche
Frankenheim	1	1046	
Frankenheim	1	1047	
Frankenheim	1	1048	
Frankenheim	1	1059	
Frankenheim	1	1071	
Frankenheim	1	1095	
Frankenheim	1	1111	
Frankenheim	4	1127	
Frankenheim	4	1128	
Frankenheim	1	1192	
Frankenheim	1	1193	
Frankenheim	6	1194	
Frankenheim	6	1195	
Frankenheim	9	1199	
Frankenheim	9	1200	
Frankenheim	9	1202	
Frankenheim	9	1214	
Frankenheim	9	1284	
Frankenheim	9	1285	
Frankenheim	1	1415	


Gemarkung	Flurnummer	Flurstück	Anteil
Frankenheim	1	1432	
Frankenheim	1	1433	
Frankenheim	1	1436	
Frankenheim	1	1529	
Frankenheim	1	1610	
Frankenheim	1	100/1	
Frankenheim	1	100/2	
Frankenheim	1	100/4	
Frankenheim	1	102	
Frankenheim	6	1036/11	
Frankenheim	1	105/4	
Frankenheim	1	105/5	
Frankenheim	1	105/6	
Frankenheim	1	1053/2	
Frankenheim	1	1058/1	
Frankenheim	1	1058/2	
Frankenheim	1	106/1	
Frankenheim	1	107/1	
Frankenheim	1	1070/1	
Frankenheim	1	1070/2	
Frankenheim	1	1070/3	
Frankenheim	1	1072/1	
Frankenheim	1	1075/2	
Frankenheim	1	108/1	
Frankenheim	1	109/1	
Frankenheim	1	11/1	
Frankenheim	1	11/2	
Frankenheim	1	110/1	
Frankenheim	1	110/2	
Frankenheim	1	110/4	
Frankenheim	1	110/5	
Frankenheim	1	110/6	
Frankenheim	1	1114/1	
Frankenheim	9	1196/1	
Frankenheim	9	1196/2	
Frankenheim	9	1196/4	
Frankenheim	9	1196/5	
Frankenheim	9	1197/1	
Frankenheim	9	1197/2	
Frankenheim	9	1198/1	
Frankenheim	1	12/5	
Frankenheim	1	12/6	
Frankenheim	1	12/7	
Frankenheim	1	12/8	
Frankenheim	9	1201/1	
Frankenheim	9	1201/2	
Frankenheim	9	1203/1	

Gemarkung	Flurnummer	Flurstück	Anteil
Frankenheim	9	1203/2	
Frankenheim	9	1215/2	
Frankenheim	1	1262/1	
Frankenheim	1	1262/2	
Frankenheim	1	13/10	
Frankenheim	1	13/4	
Frankenheim	1	13/7	
Frankenheim	1	13/8	
Frankenheim	1	13/9	
Frankenheim	1	1342/1	
Frankenheim	1	1342/2	
Frankenheim	1	14/1	
Frankenheim	1	14/3	
Frankenheim	1	14/4	
Frankenheim	1	1434/1	
Frankenheim	1	1434/3	
Frankenheim	1	1434/4	
Frankenheim	1	147/10	
Frankenheim	1	147/12	
Frankenheim	1	147/13	
Frankenheim	1	147/18	
Frankenheim	1	147/19	Teilfläche
Frankenheim	1	147/21	
Frankenheim	1	147/25	
Frankenheim	1	147/26	
Frankenheim	1	147/28	
Frankenheim	1	147/3	
Frankenheim	1	147/5	
Frankenheim	1	147/6	
Frankenheim	1	147/8	
Frankenheim	1	1474/2	
Frankenheim	1	1474/3	
Frankenheim	1	1475/2	
Frankenheim	1	1476/10	
Frankenheim	1	1476/5	
Frankenheim	1	1476/9	
Frankenheim	1	149/2	
Frankenheim	1	1494/1	
Frankenheim	1	1494/10	
Frankenheim	1	1494/11	
Frankenheim	1	1494/12	
Frankenheim	1	1494/13	
Frankenheim	1	1494/14	
Frankenheim	1	1494/16	
Frankenheim	1	1494/17	
Frankenheim	1	1494/18	
Frankenheim	1	1494/19	

Gemarkung	Flurnummer	Flurstück	Anteil
Frankenheim	1	1494/20	
Frankenheim	1	1494/22	
Frankenheim	1	1494/24	
Frankenheim	1	1494/25	
Frankenheim	1	1494/26	
Frankenheim	1	1494/27	
Frankenheim	1	1494/28	
Frankenheim	1	1494/29	
Frankenheim	1	1494/30	
Frankenheim	1	1494/32	
Frankenheim	1	1494/33	
Frankenheim	1	1494/34	
Frankenheim	1	1494/35	
Frankenheim	1	1494/36	
Frankenheim	1	1494/37	
Frankenheim	1	1494/38	
Frankenheim	1	1494/4	Teilfläche
Frankenheim	1	1494/40	
Frankenheim	1	1494/41	
Frankenheim	1	1494/42	
Frankenheim	1	1494/43	
Frankenheim	1	1494/44	Teilfläche
Frankenheim	1	1494/5	
Frankenheim	1	1494/6	
Frankenheim	1	1494/7	
Frankenheim	1	1494/8	
Frankenheim	1	1494/9	
Frankenheim	9	1520/1	
Frankenheim	1	161/3	
Frankenheim	1	162/1	
Frankenheim	1	166/4	
Frankenheim	1	166/5	
Frankenheim	1	166/6	
Frankenheim	1	168/2	
Frankenheim	1	168/3	
Frankenheim	1	18/2	
Frankenheim	1	18/4	
Frankenheim	1	19/2	
Frankenheim	1	19/3	
Frankenheim	1	2/1	
Frankenheim	1	2/2	
Frankenheim	1	24/3	
Frankenheim	1	24/4	
Frankenheim	1	24/5	
Frankenheim	1	25/2	
Frankenheim	1	25/3	
Frankenheim	1	26/3	

Gemarkung	Flurnummer	Flurstück	Anteil
Frankenheim	1	26/6	
Frankenheim	1	26/7	
Frankenheim	1	27/1	
Frankenheim	1	31/4	
Frankenheim	1	37/1	
Frankenheim	1	37/2	
Frankenheim	4	427/12	Teilfläche
Frankenheim	4	427/5	
Frankenheim	4	428/22	
Frankenheim	4	428/23	
Frankenheim	4	428/26	
Frankenheim	4	428/27	
Frankenheim	4	472/1	
Frankenheim	1	5/1	
Frankenheim	1	5/2	
Frankenheim	4	523/1	
Frankenheim	4	523/2	
Frankenheim	4	523/3	
Frankenheim	1	59/1	
Frankenheim	1	59/2	
Frankenheim	1	59/4	
Frankenheim	1	59/5	
Frankenheim	1	6/4	
Frankenheim	1	6/5	
Frankenheim	1	60/1	
Frankenheim	1	60/2	
Frankenheim	1	61/1	
Frankenheim	1	62/2	
Frankenheim	7	635	
Frankenheim	1	636/2	
Frankenheim	1	636/3	
Frankenheim	1	636/4	
Frankenheim	7	636/5	
Frankenheim	1	636/6	
Frankenheim	4	636/7	
Frankenheim	4	636/8	
Frankenheim	1	637/1	
Frankenheim	1	637/2	
Frankenheim	1	637/3	
Frankenheim	1	637/5	
Frankenheim	1	637/6	
Frankenheim	1	637/7	
Frankenheim	1	64/2	
Frankenheim	1	65/1	
Frankenheim	1	66/3	
Frankenheim	1	66/5	
Frankenheim	1	66/6	

Gemarkung	Flurnummer	Flurstück	Anteil
Frankenheim	1	66/7	
Frankenheim	1	66/8	
Frankenheim	1	66/9	
Frankenheim	1	68/2	
Frankenheim	1	69/2	
Frankenheim	1	7/5	
Frankenheim	1	7/6	
Frankenheim	1	7/7	
Frankenheim	1	7/8	
Frankenheim	1	83/1	
Frankenheim	1	83/4	
Frankenheim	1	84/2	
Frankenheim	1	85/5	
Frankenheim	1	85/6	
Frankenheim	1	85/7	
Frankenheim	1	88/1	
Frankenheim	1	9/1	
Frankenheim	1	9/3	
Frankenheim	1	92/1	
Frankenheim	1	92/2	
Frankenheim	1	92/3	
Frankenheim	1	93/1	
Frankenheim	1	93/2	
Frankenheim	1	94/1	
Frankenheim	1	94/2	
Frankenheim	1	95/1	
Frankenheim	1	95/2	
Frankenheim	1	95/3	
Frankenheim	1	96/3	
Frankenheim	1	96/4	

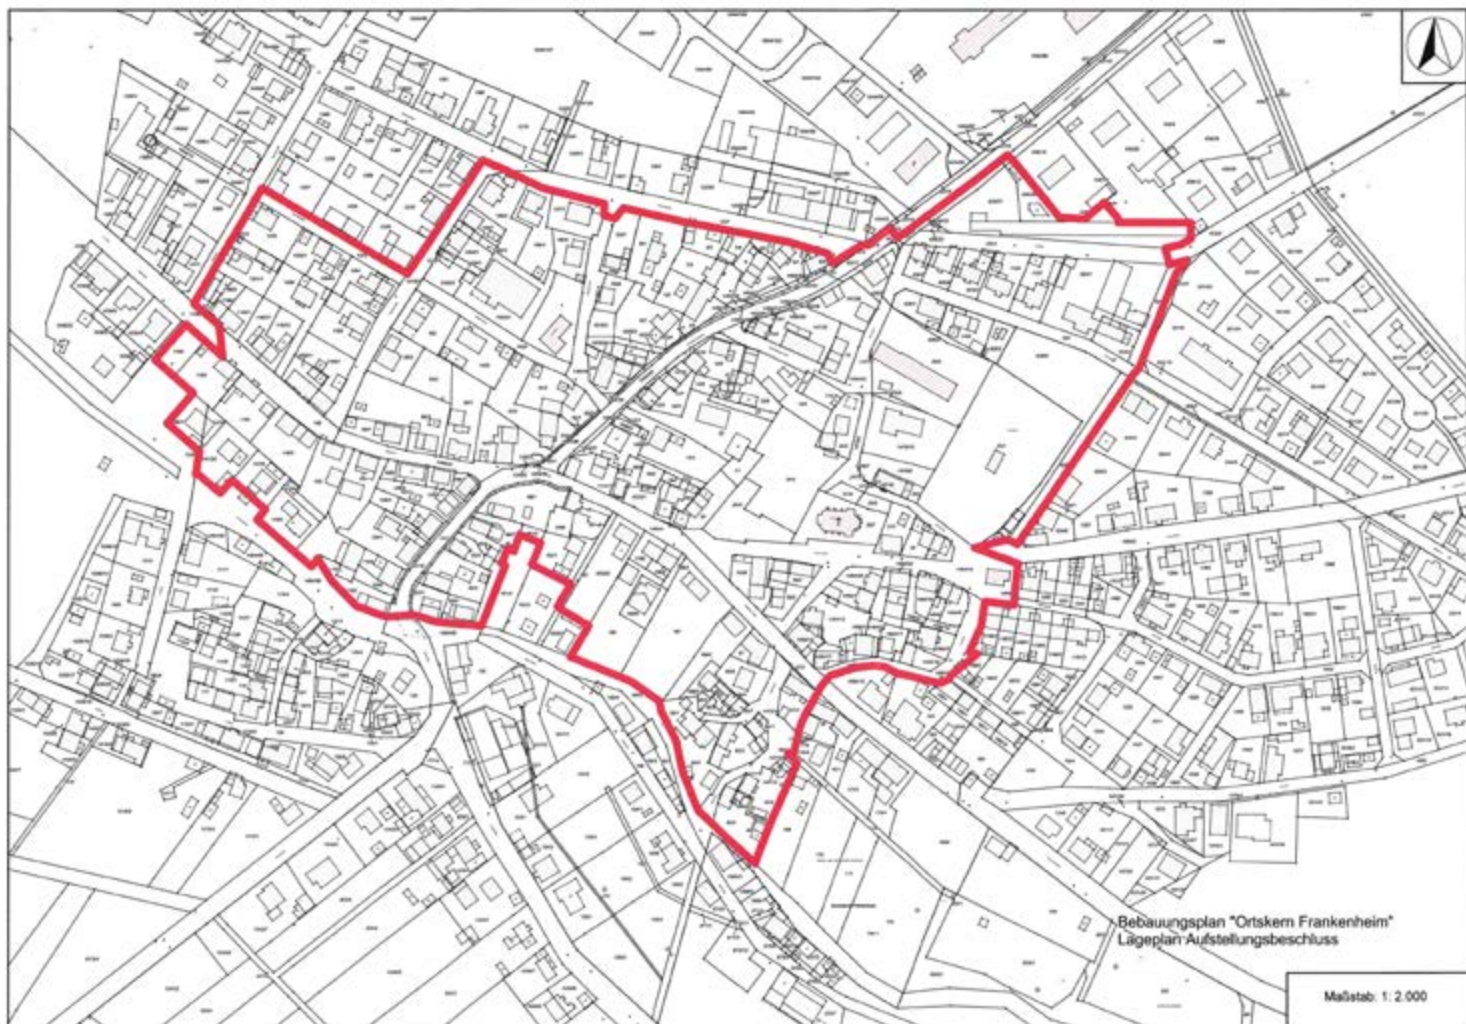

Bebauungsplan "Ortskern Frankenheim"  
Lageplan Aufstellungsbeschluss

Maßstab 1 : 2 000